


# A1

Apartamento:  
116 A

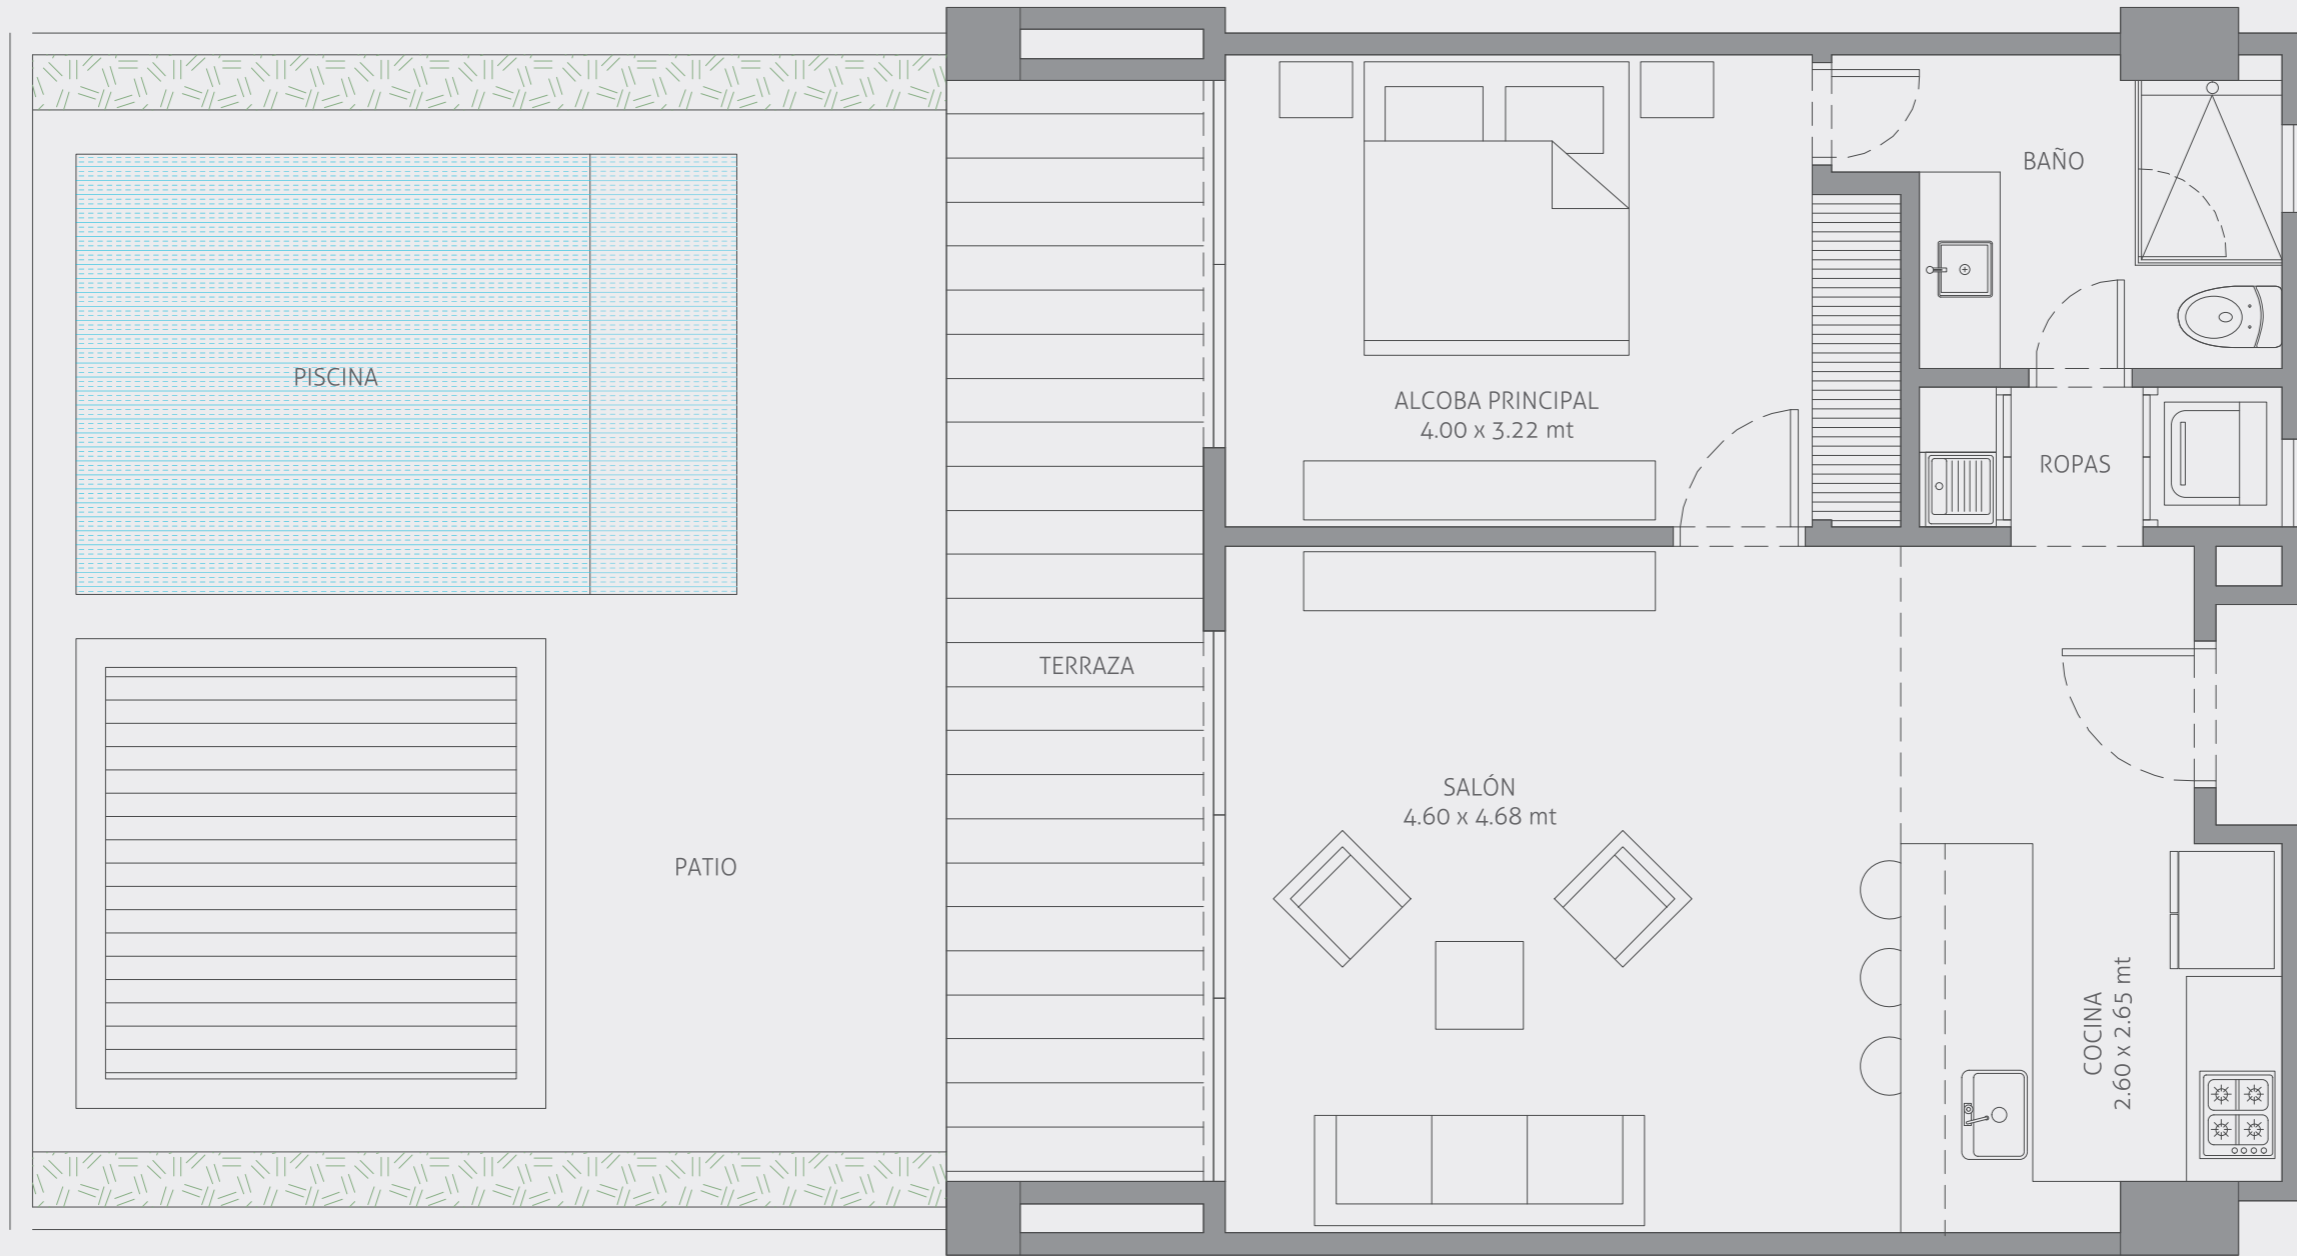

El dibujo mobiliario es indicativo, no hace parte de la entrega final del apartamento. Este plano está sujeto a cambios y/o modificaciones, según coordinación técnica.

morros ío

TIPO A1 - APTO 116 A / 1 ALCOBA + 1 BAÑO + ZONA SOCIAL + COCINA

ÁREA INTERNA  
74.00 m<sup>2</sup>

ÁREA PATIO  
51.00 m<sup>2</sup>

ÁREA TOTAL  
125.00 m<sup>2</sup>