
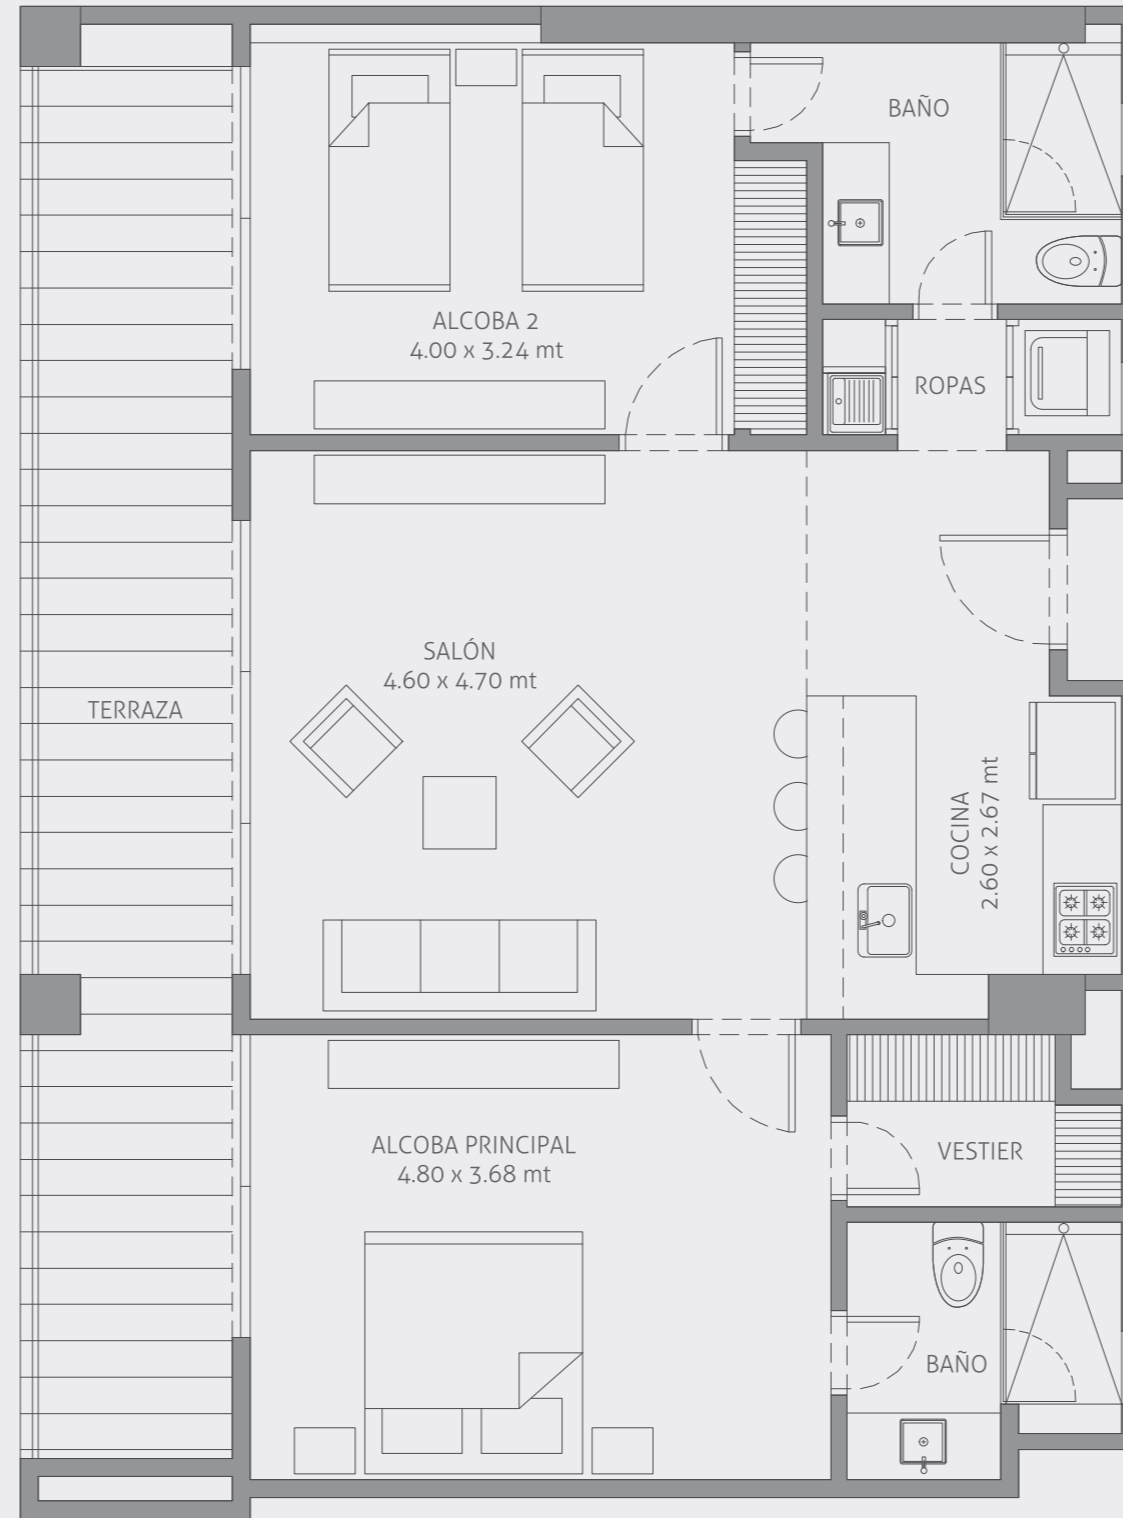


El dibujo mobiliario es indicativo, no hace parte de la entrega final del apartamento. Este plano está sujeto a cambios y/o modificaciones, según coordinación técnica.

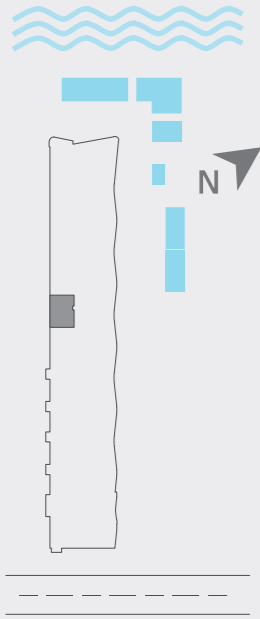

# A2

Apartamento:  
309

morros ío

TIPO A2 - APTO 309 / 2 ALCOBAS + 2 BAÑOS + ZONA SOCIAL + COCINA

ÁREA INTERNA  
90.00 m<sup>2</sup>

ÁREA TERRAZA  
21.00 m<sup>2</sup>

ÁREA TOTAL  
111.00 m<sup>2</sup>