
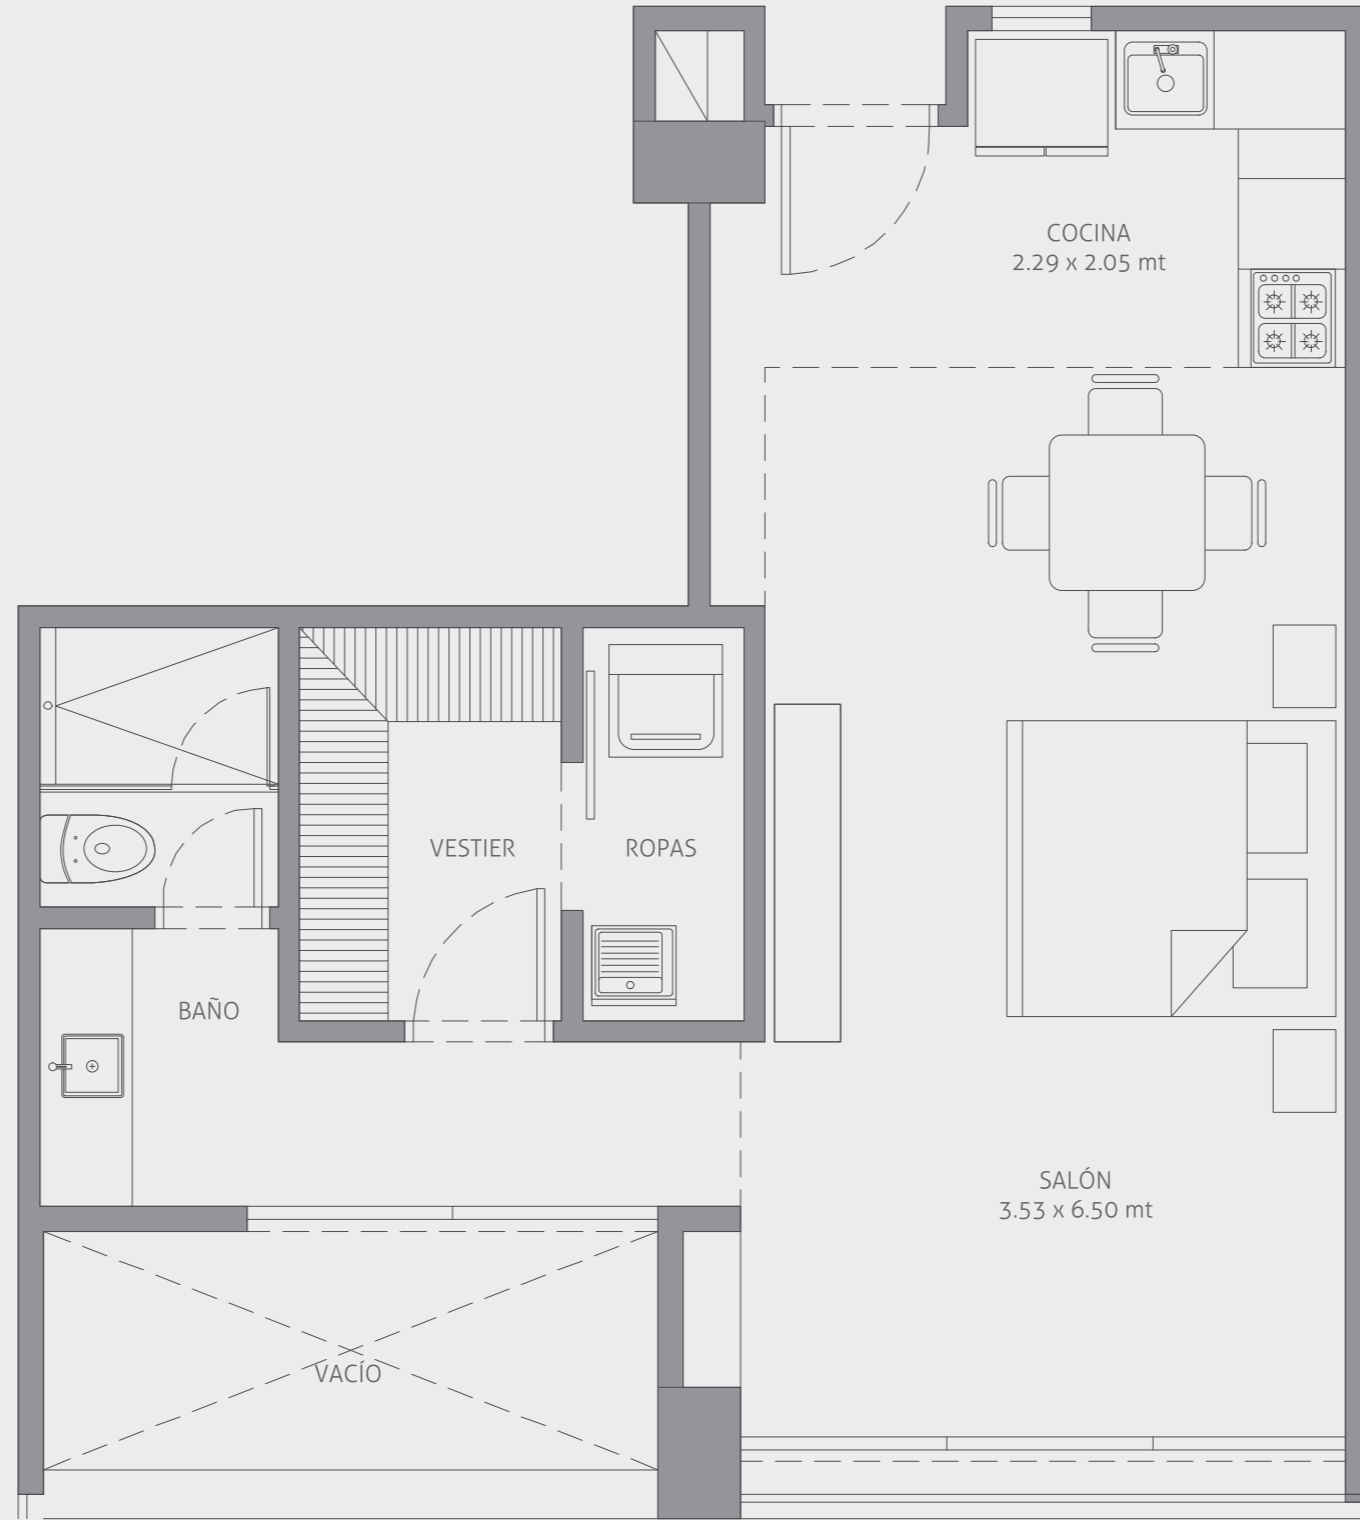


El dibujo mobiliario es indicativo, no hace parte de la entrega final del apartamento. Este plano está sujeto a cambios y/o modificaciones, según coordinación técnica.

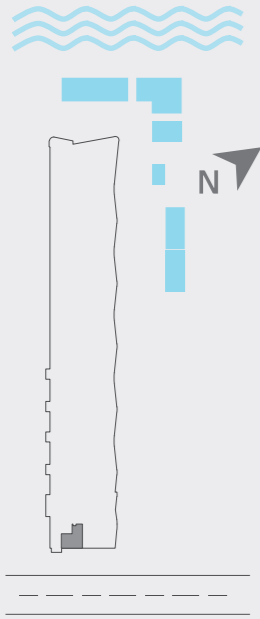

D
Apartamento:
322

morros ío

TIPO D - APTO 322 / 1 ALCOBA + 1 BAÑO + ZONA SOCIAL + COCINA

ÁREA INTERNA

52.00 m²

ÁREA TOTAL

52.00 m²